


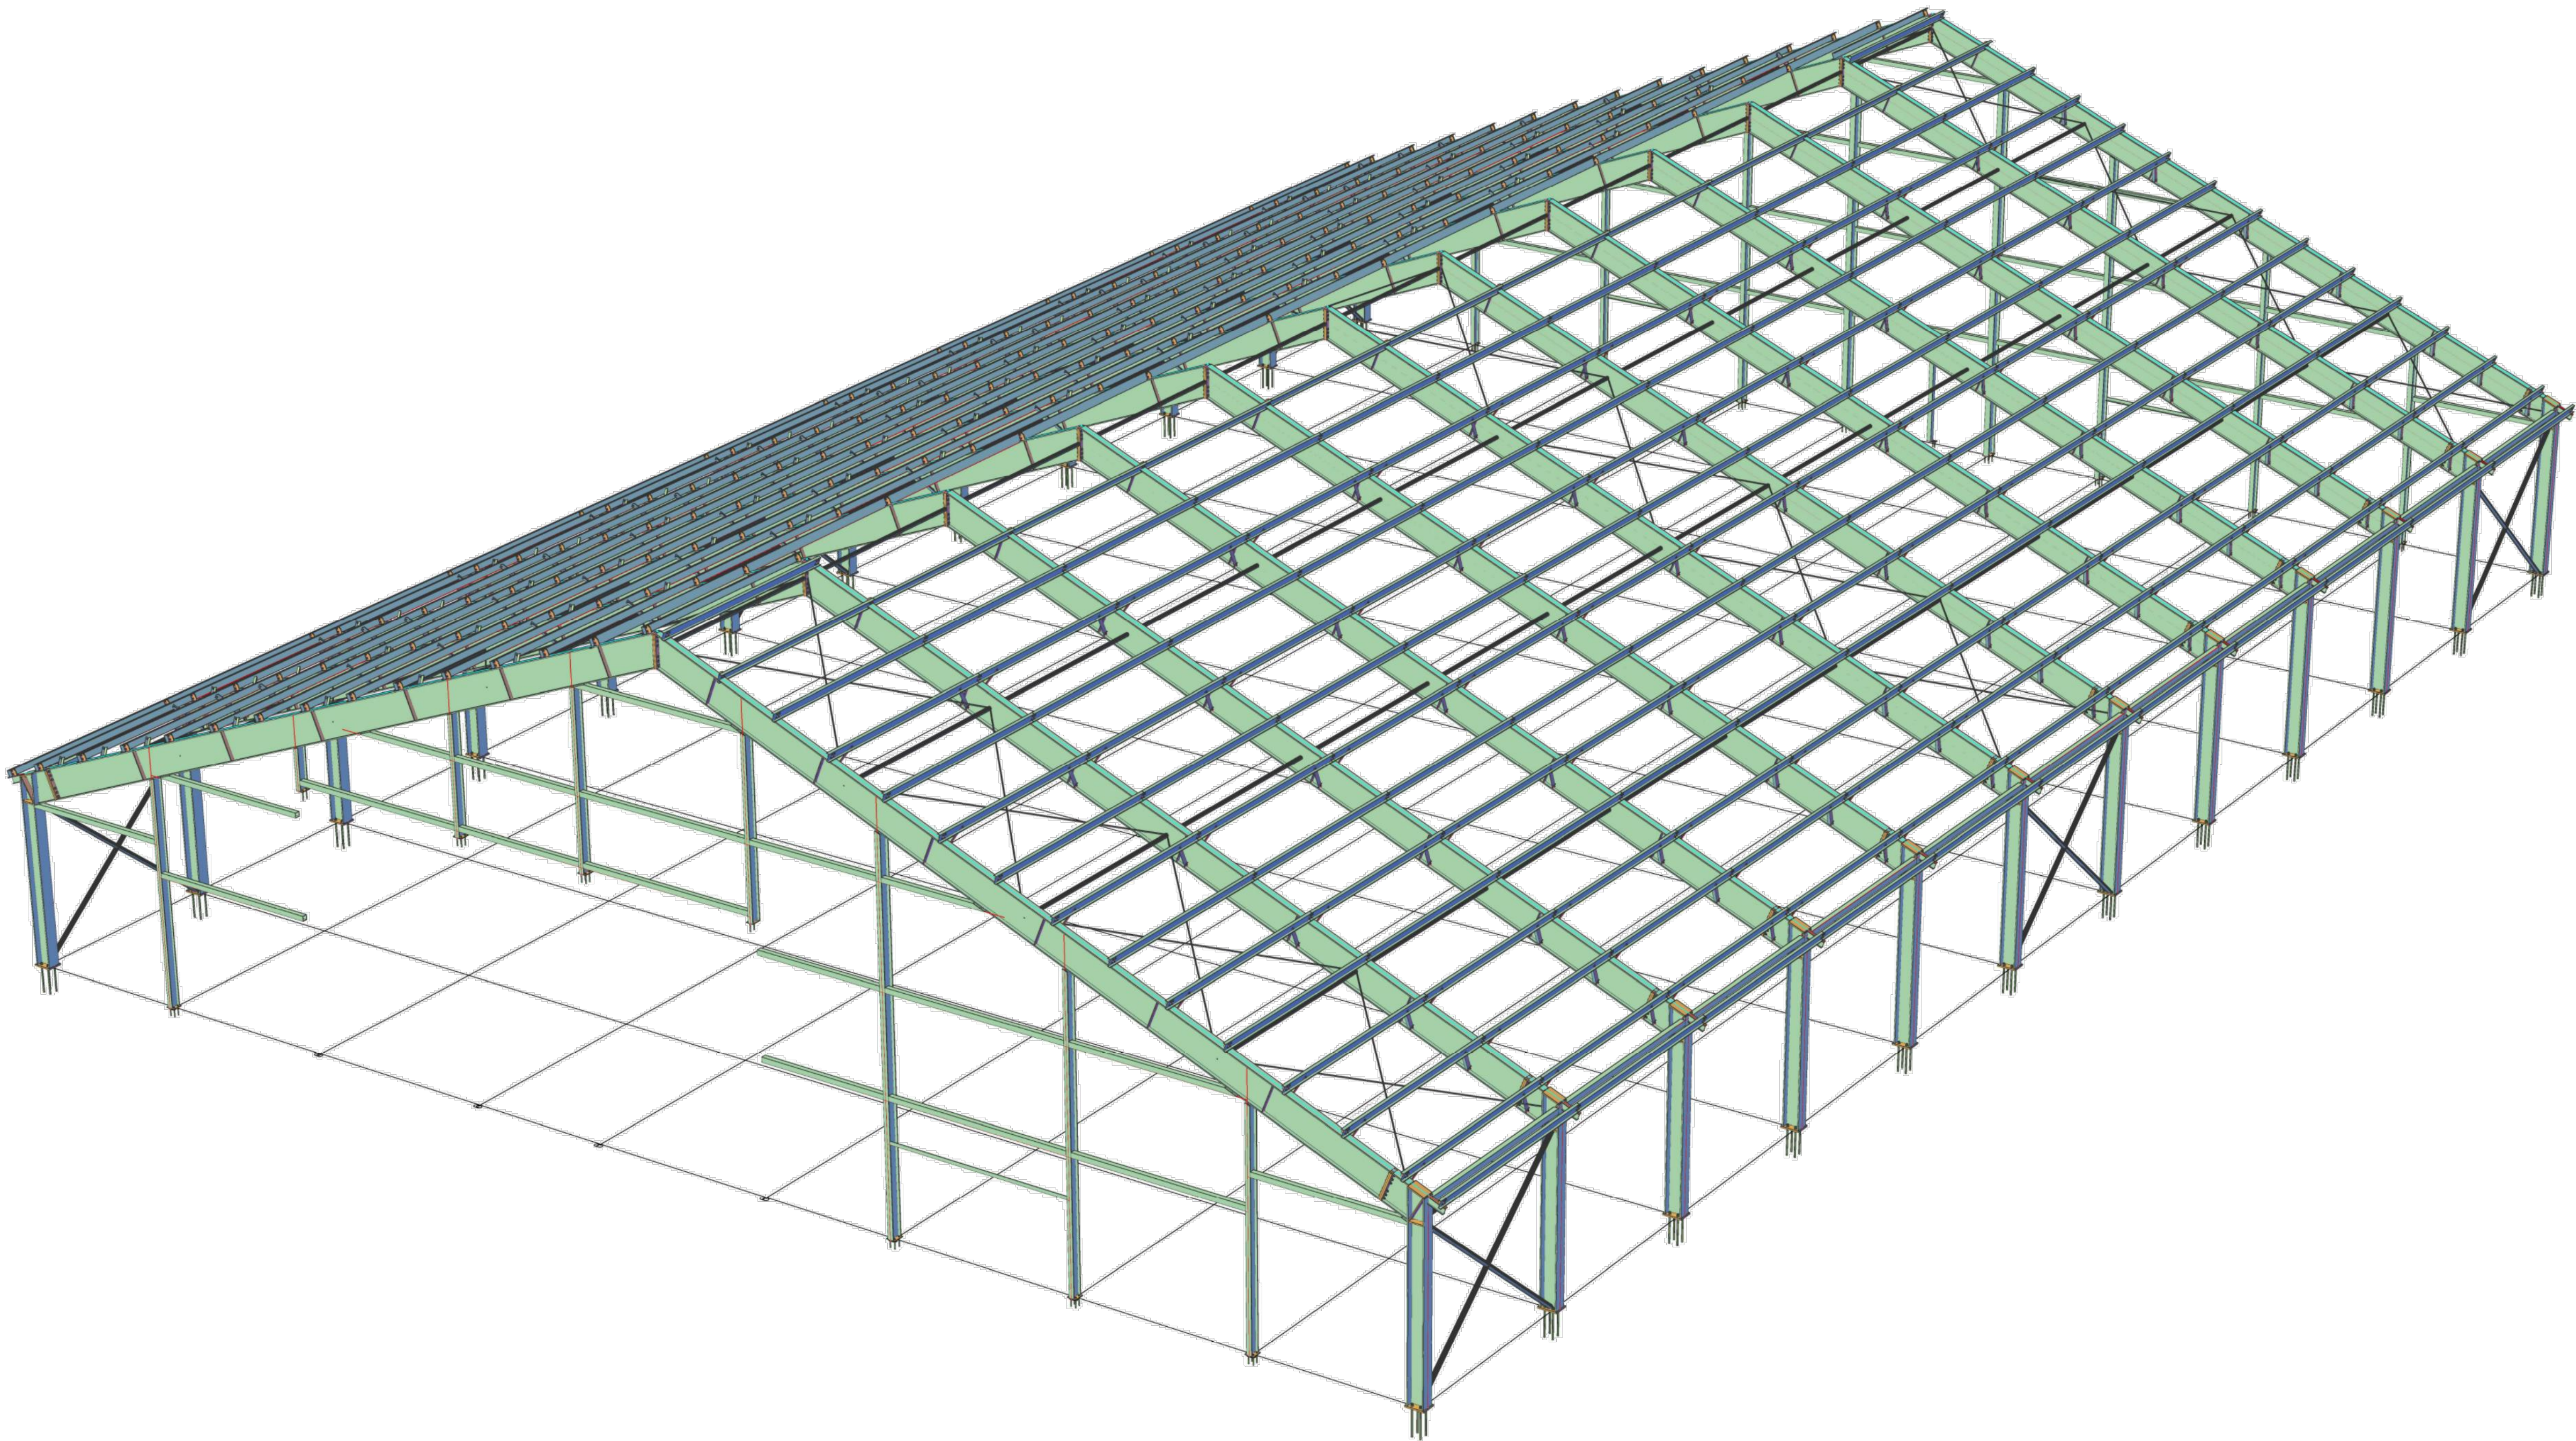

Vedoucí projektant		Odp. projektant	Vypracoval	Kreslil	RAUTA CB RAU Dobrovodská 2054/75a, 370 06 České Budějovice tel. +420 602 536 426, budil@jstefka.cz, www.rautacb.cz	
Ing. Miroslav KOBUSKA		Ing. Jan BUDIL	Ing. Jan BUDIL	Ing. Jan BUDIL		
						
		Ing. Jan Jilek, Hunčice 17, 330 35 Lišany, IČ 63535271				
Investor		Ing. Jan Jilek, Hunčice 17, 330 35 Lišany, IČ 63535271				
Objednatel		AGRO-partner s.r.o.				
Místo stavby		Katastrální území Hunčice, p.č. 111/13, 149/1				
Akce		NOVOSTAVBA PRODUKČNÍ STÁJE HUNČICE OBJEKT - SO 01				
Výkres		3D SCHÉMA		Číslo výkresu		Revize
				D1.2.OK105		-