


3D SCHÉMA
PI-100

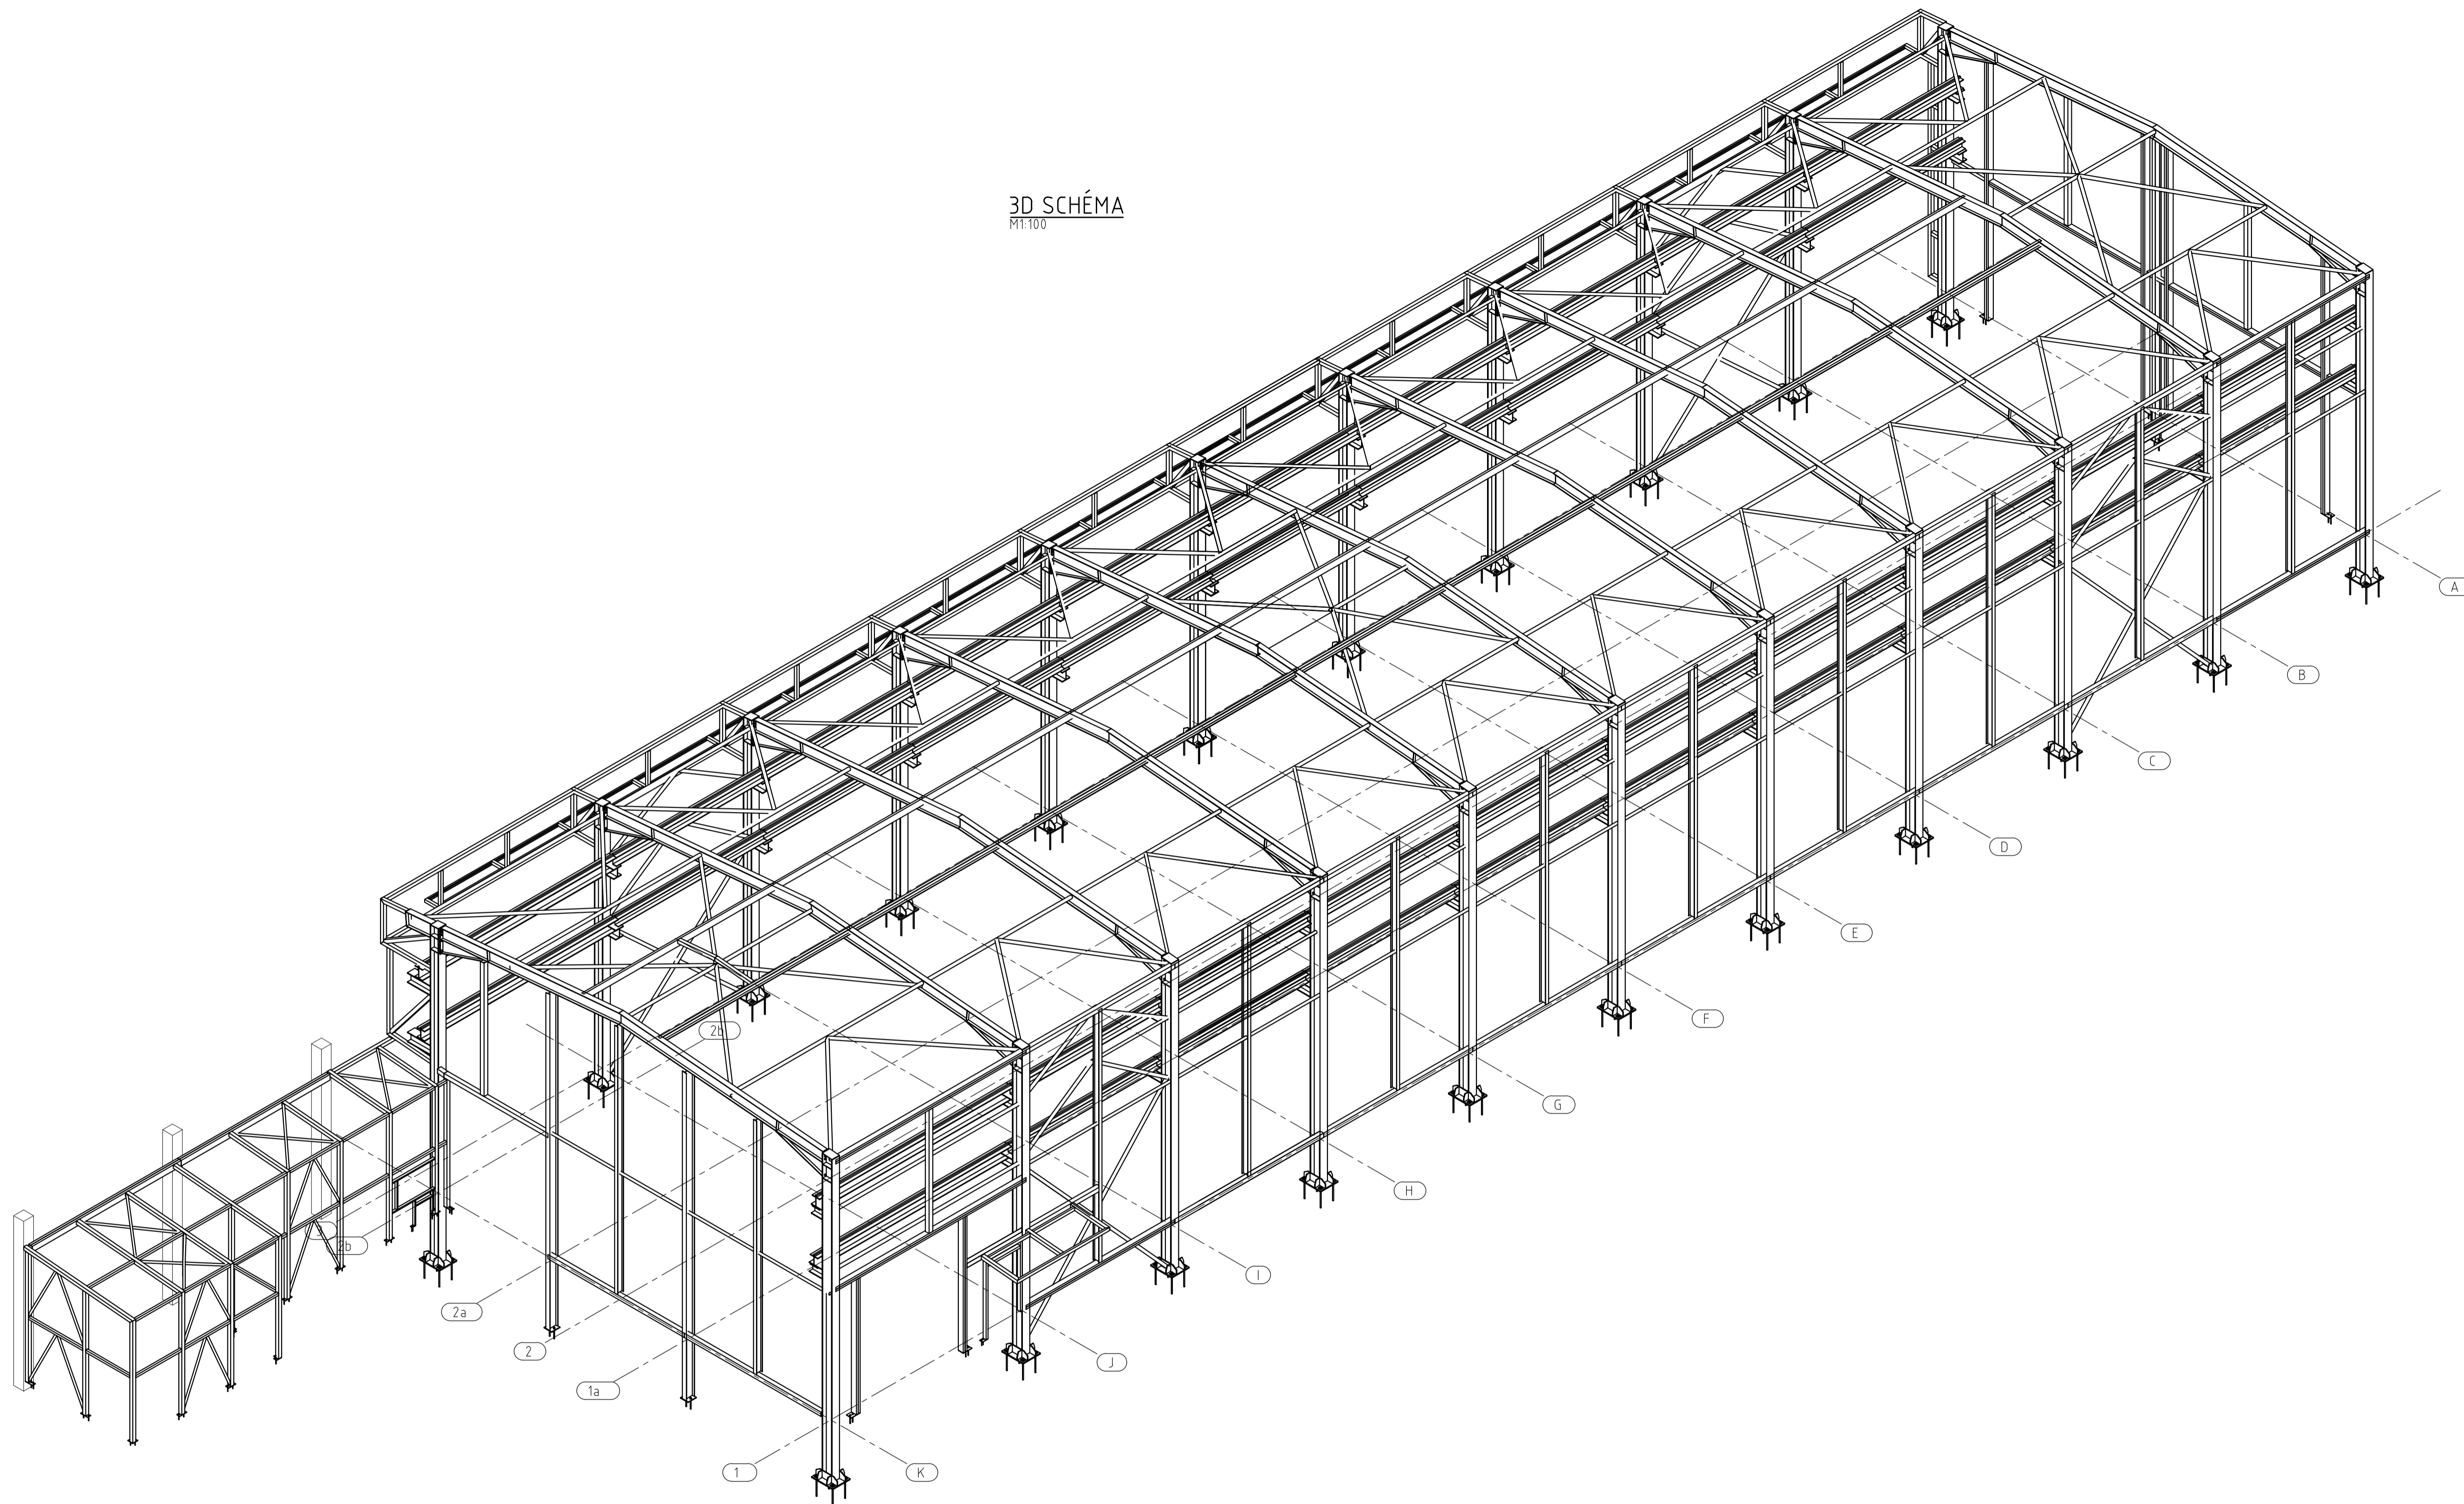

b	04.12.2017	posun sloupů na osách "1a, 2, 2a"
a	29.11.2017	posun sloupů na ose "3"

Vedoucí projektant	Michal Voldřich, DIS.	Ódp. projektant	Ing. Jan BUDIL	Vypracoval	Ing. Jan BUDIL	Kreslil	Ing. Jan BUDIL
Investor	ISOTHERM s.r.o., Líněcká 646, 382 41 Kaplice						
Objednavatel	ALFAPLAN s.r.o.						
Místo stavby	Kaplice						
Formát	8x A4	Poradí					
Datum:	10/2017	Stupeň:	DPS				
Měřítko:	-	Č. zakázky:	Z-17_023				
Výkres:	3D SCHÉMA	Číslo výkresu:	D1.2.6	Revize:	b		

JB STATIKA
 Ing. Jan BUDIL, Dobrušská 1954/758, 379 81 Červená Bělá u Píseku
 Tel. +420 602 538 430, budil@jbstatika.cz, www.jbstatika.cz