


3D SCHÉMA - BEZ VAZNIC A JD
MT50

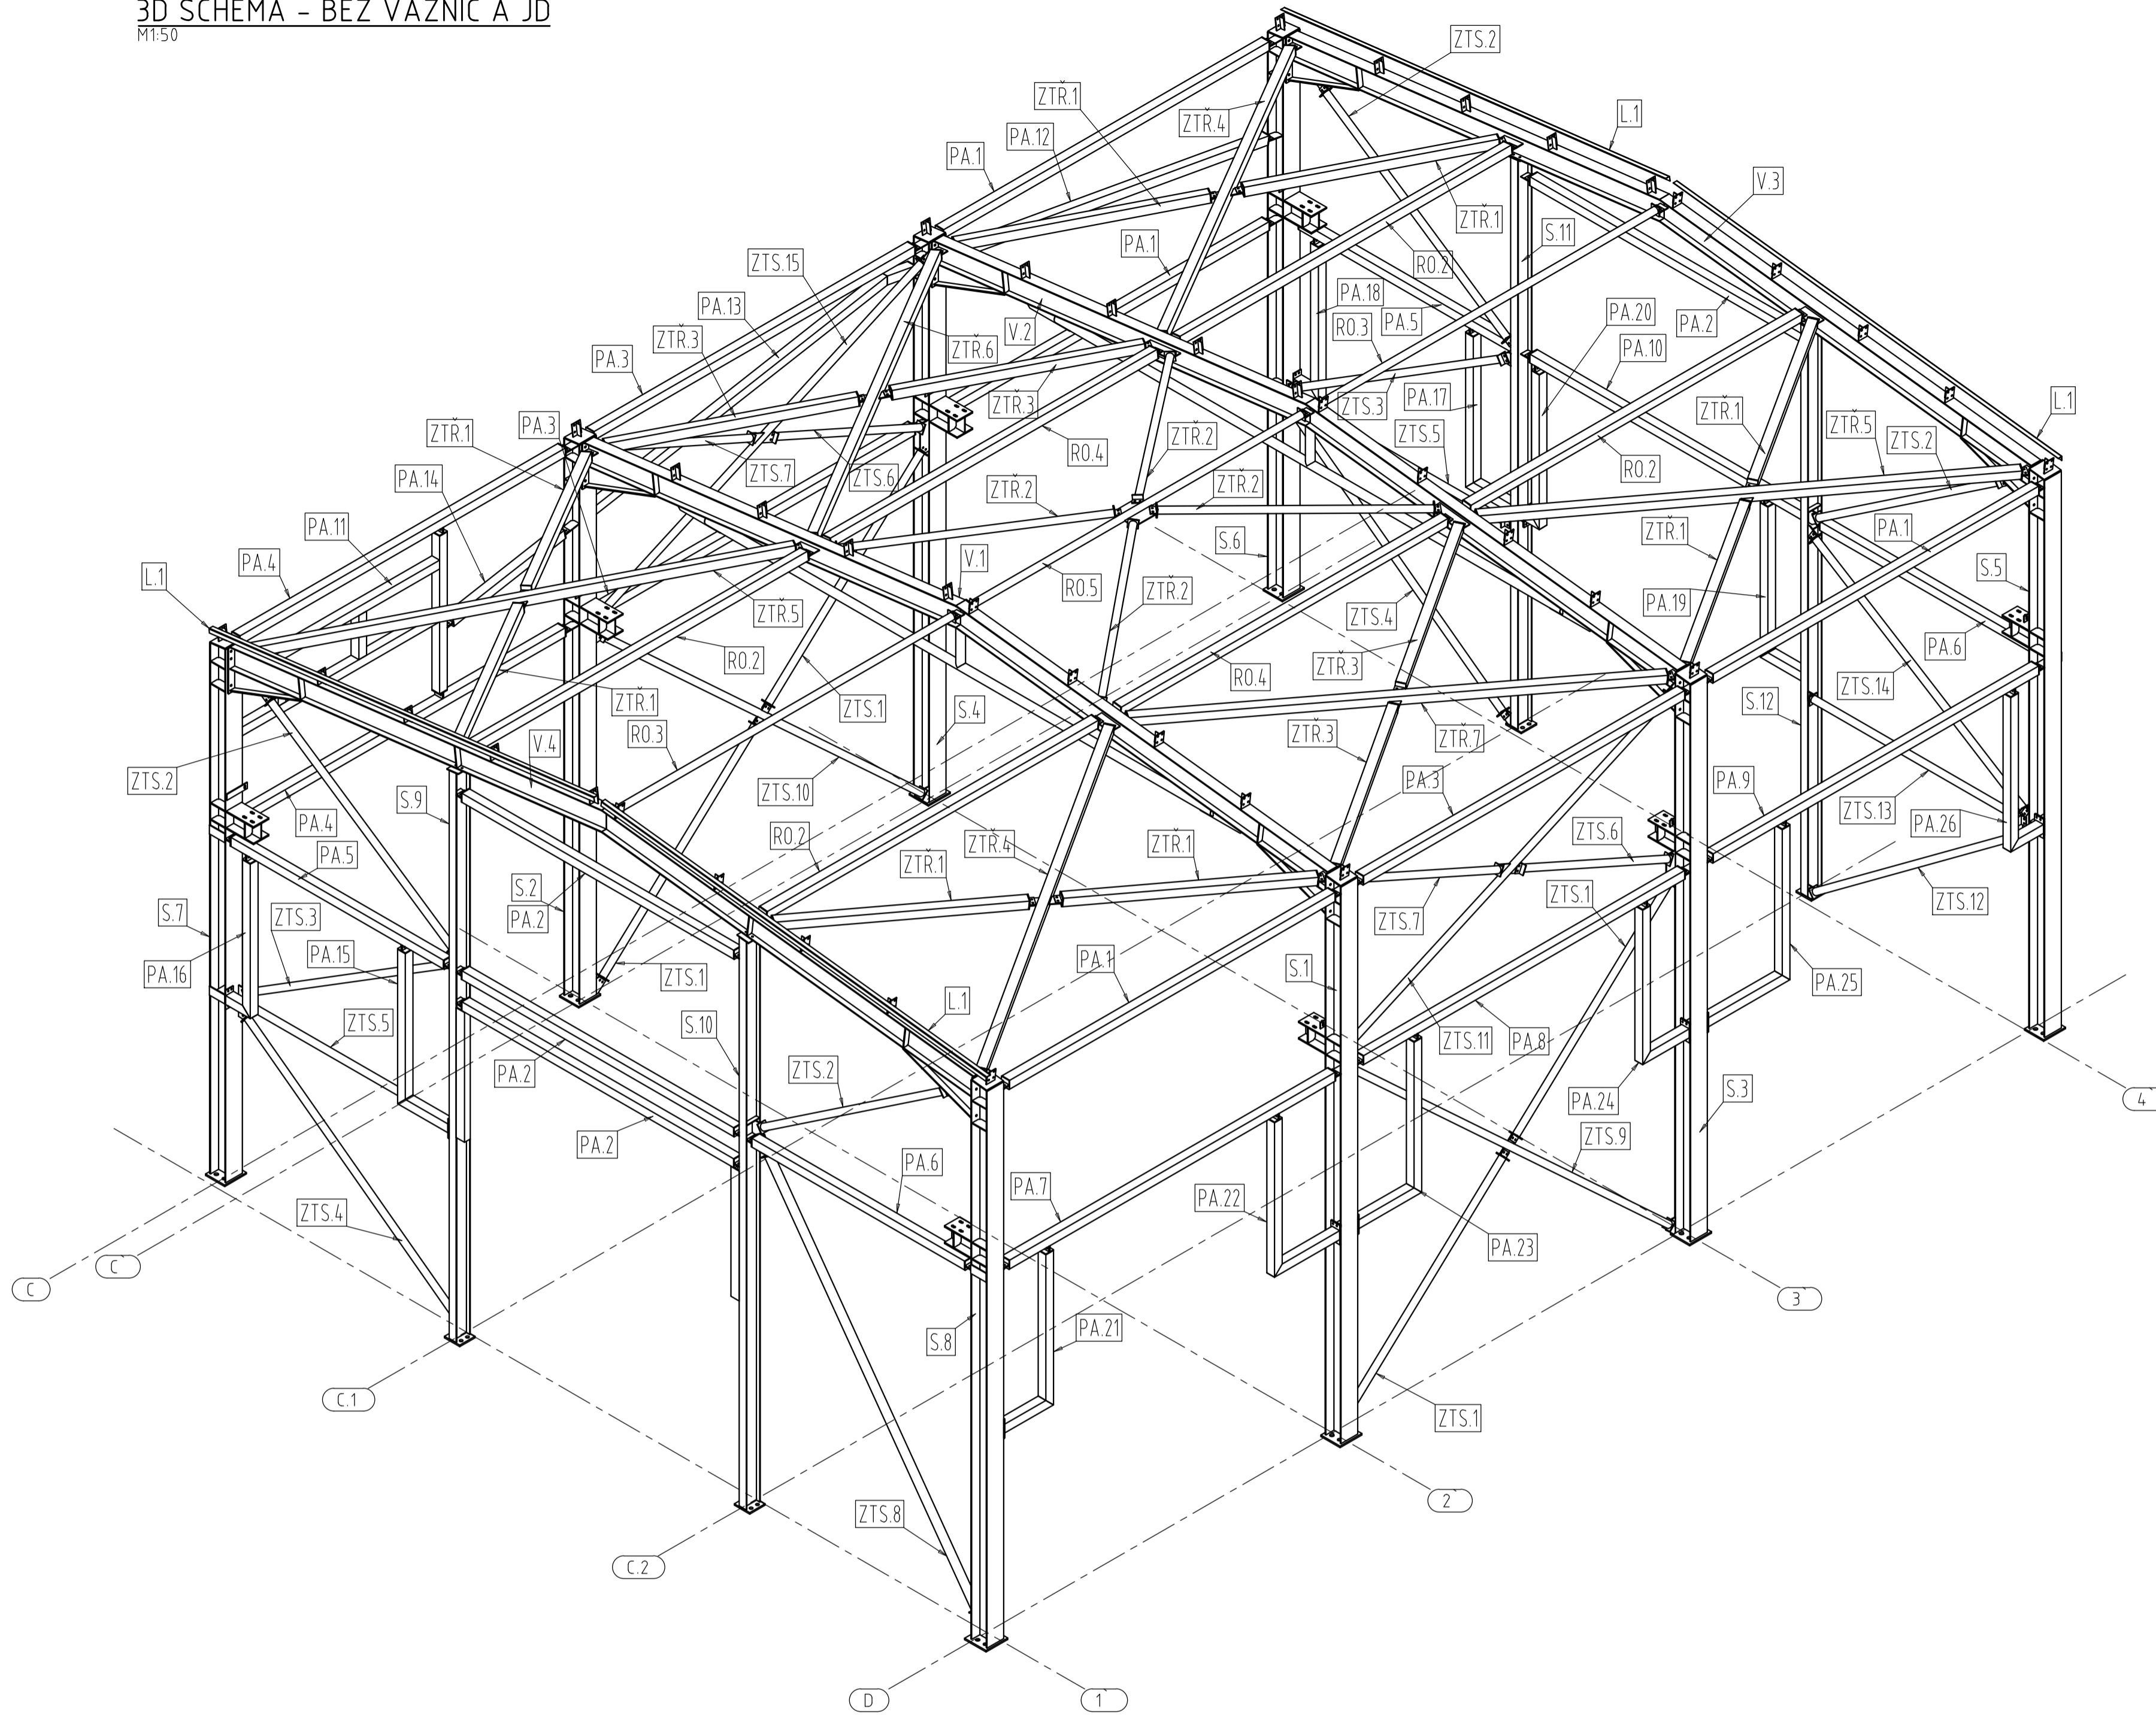

Vedoucí projektant Ing. P. CHALIVOPULOS	Odp. projektant Ing. Jan BUDIL	Vypracoval Ing. Jan BUDIL	Kreslil Ing. Jan BUDIL
Investor Teplárna České Budějovice, a.s., Novohradská 398/32, 370 01 České Budějovice	Objednavatel MONTZA, v.o.s.	Místo stavby AREÁL TEPLÁRNY České Budějovice	
Akce PŘESTAVBA DÍLEN MLÝNÁŘŮ OCELOVA KONSTRUKCE HALY			Formát 6x A4
Výkres 3D SCHÉMA - BEZ VAZNIC A JD			Datum 06/2019
			Stupeň VD
			Měřítko 150
			Č. zakázky Z-19_060
			Číslo výkresu 002
			Revize -



ING. JAN BUDIL, Dobrovolská 2854/53a, 370 06 České Budějovice
Tel. +420 602 534 476, budil@jstatika.cz, www.jstatika.cz