


3D SCHÉMA
M1:25

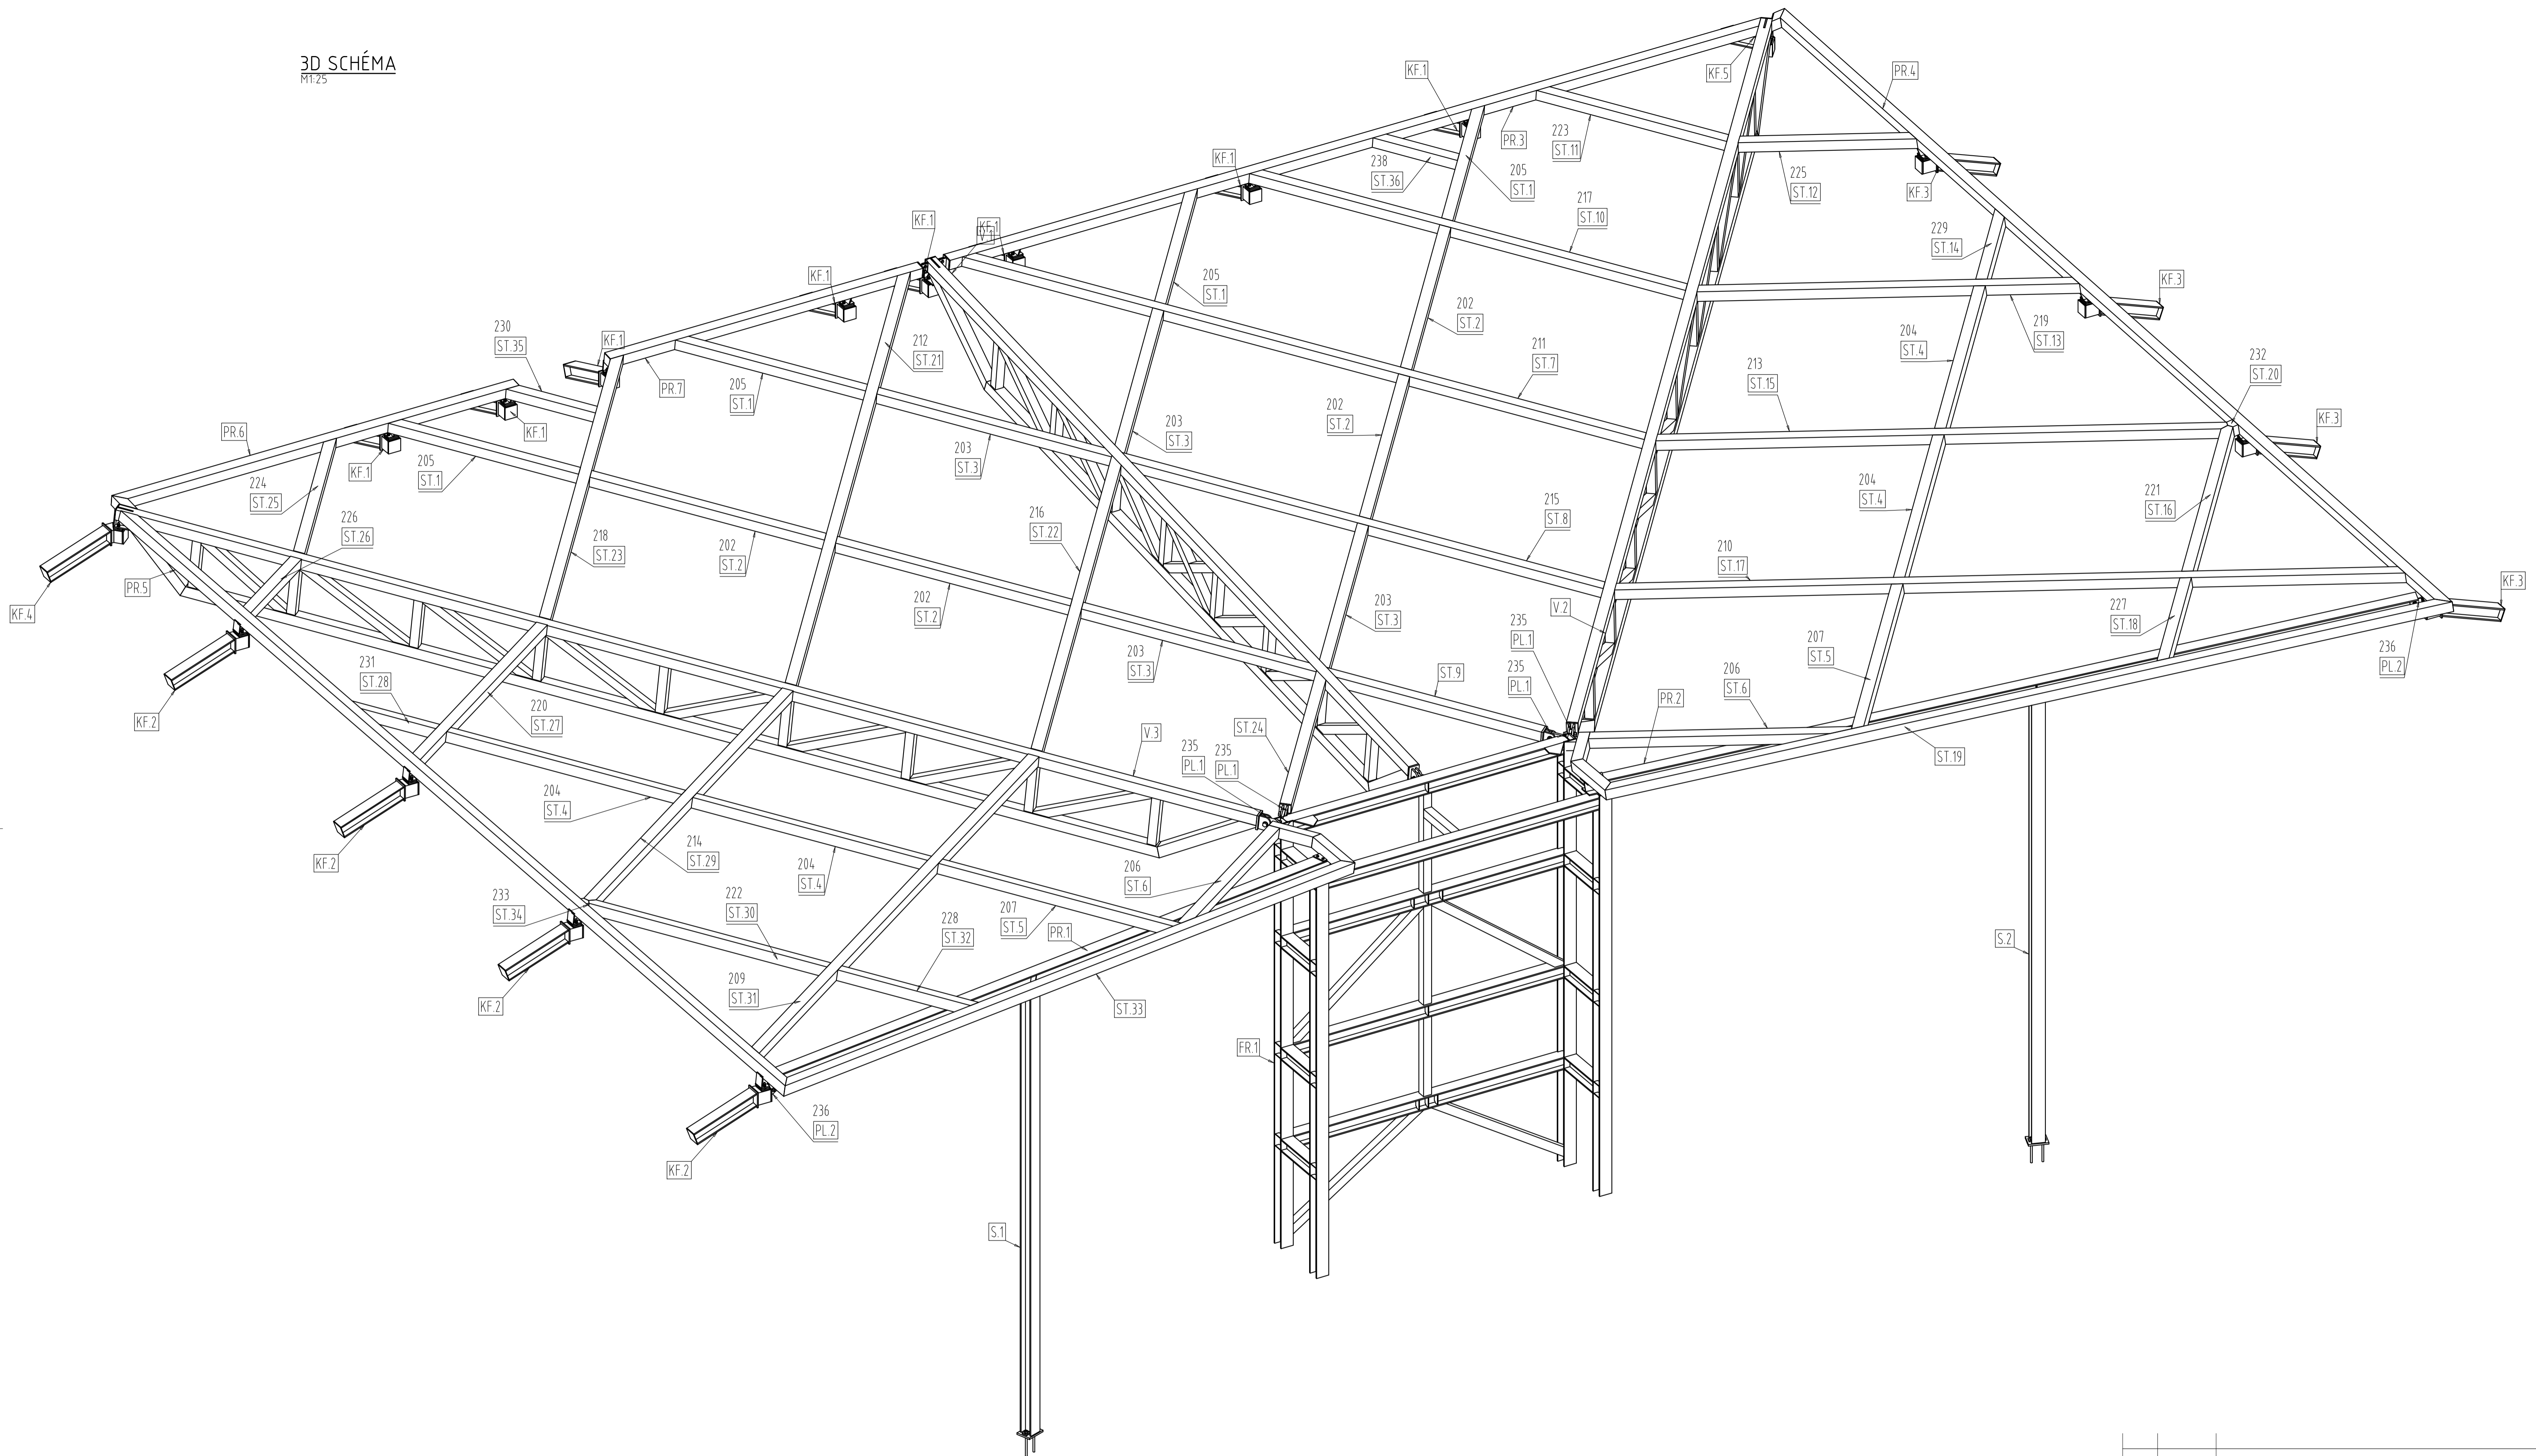

Vedoucí projektant: Ing. arch. Zbyněk PŠENŮKA	Odp. projektant: Ing. Jan BUDIL	Vypracoval: Ing. Jan BUDIL	Kreslil: Ing. Jan BUDIL
Investor: PARLAMENT ČR, KANCELÁŘ POSLANECKÉ SNĚMOVNY, Sámčovní 4, Praha 1	Objednatel: PROJEKT ANI s.r.o., Tržebná 372/1, 118 00 Praha 1	Místo stavby: Praha	Formát: 10x A4
Akce: STAVĚNÍ ÚPRAVY OBJEKTU - Přestěžení části vnitřního dvora objektu č.p. 7, Malostranské náměstí 19 / Thunovská 3, Praha 1 - Malá Strana			Paré: -
OCELOVÉ KONSTRUKCE - VÝROBNÍ DOKUMENTACE			Datum: 11/2016
Výkres: 3D SCHÉMA			Stupeň: VD
Číslo výkresu: 003			Měřítko: 1:25
Revize: -			Č. zakázky: Z-16_048