



3D SCHÉMA KONSTRUKCE
M1:50

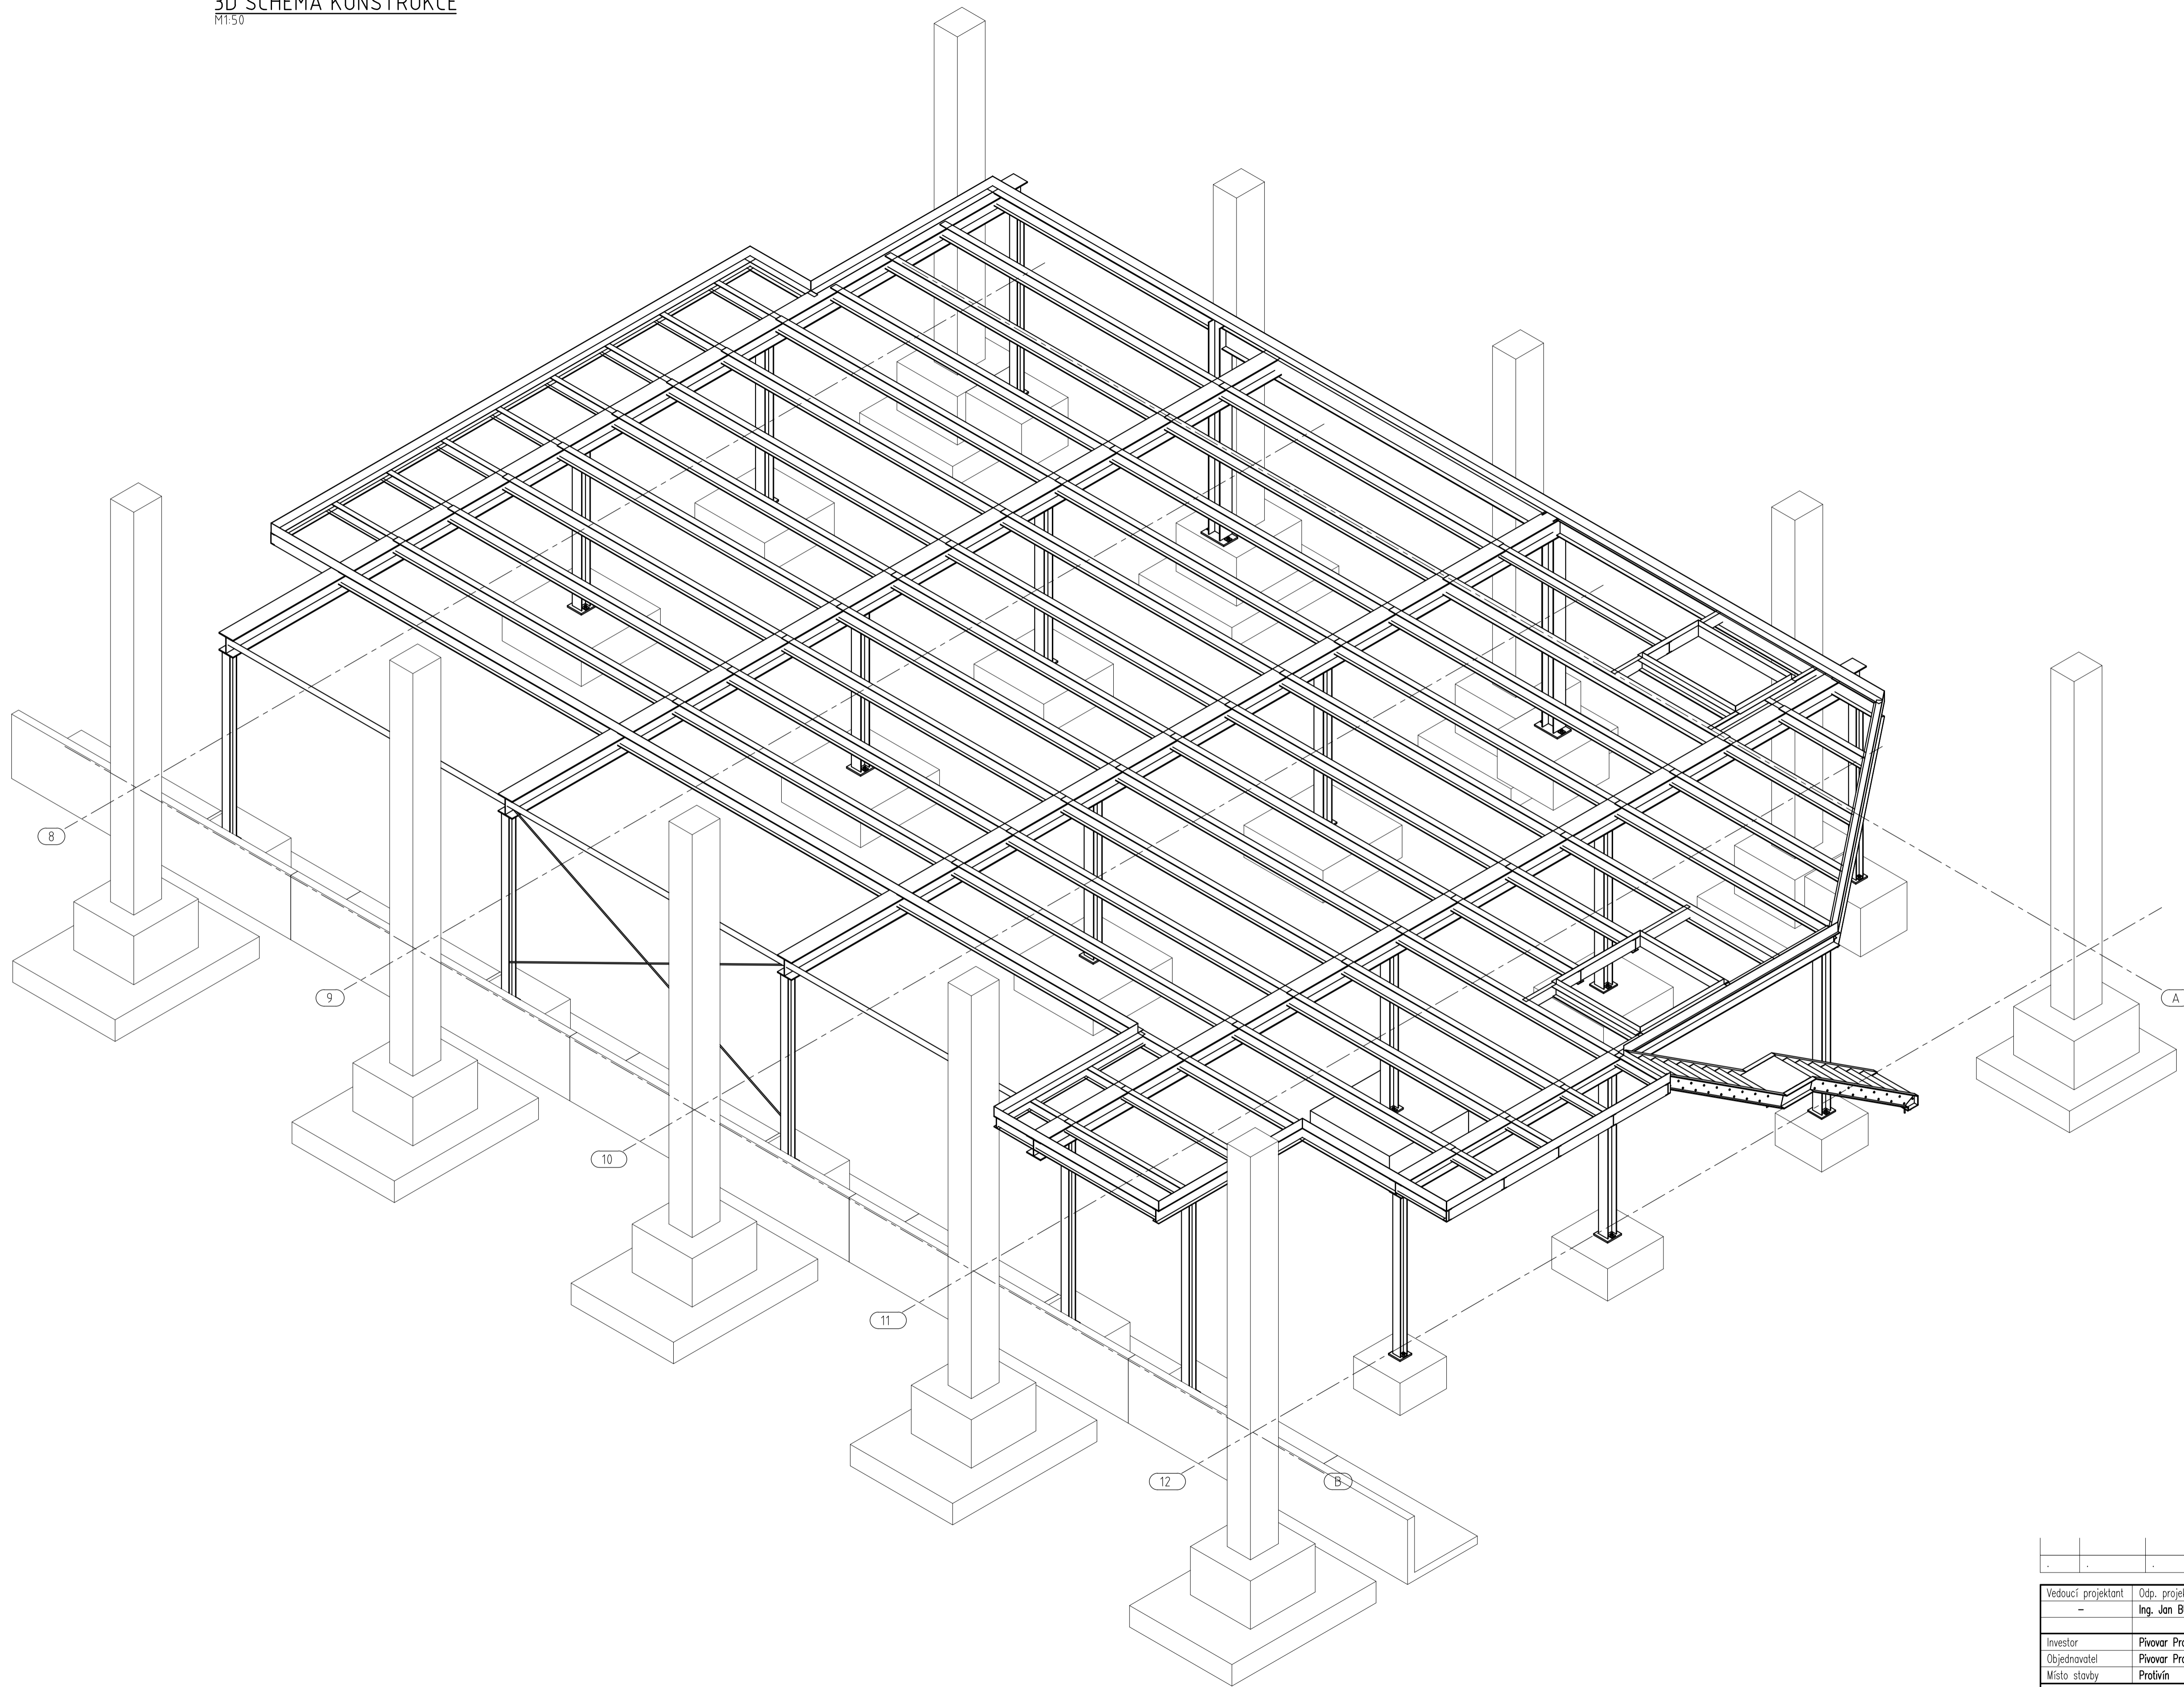

Vedoucí projektant	Odp. projektant	Vypracoval	Kreslil			
-	Ing. Jan BUDIL	Ing. Jan BUDIL	Ing. Jan BUDIL			
Investor	Pivovar Protivín, a.s., Pivovar 168, 398 12 Protivín			Formát	8x A4	Poré:
Objednavatel	Pivovar Protivín, a.s., Pivovar 168, 398 12 Protivín			Datum:	10/2016	
Místo stavby	Protivín			Stupeň:	DPS	
Akce:	VESTAVBA NOVÉ LINKY KE STÁČENÍ PIVA OCELOVÁ KONSTRUKCE PLOŠINY			Měřítko:	1:50	
Výkres:	3D SCHÉMA KONSTRUKCE PLOŠINY			Č. zakázky:	Z-16_032	
				Číslo výkresu:	004	Revize:
						-