


3D SCHÉMA  
MT50

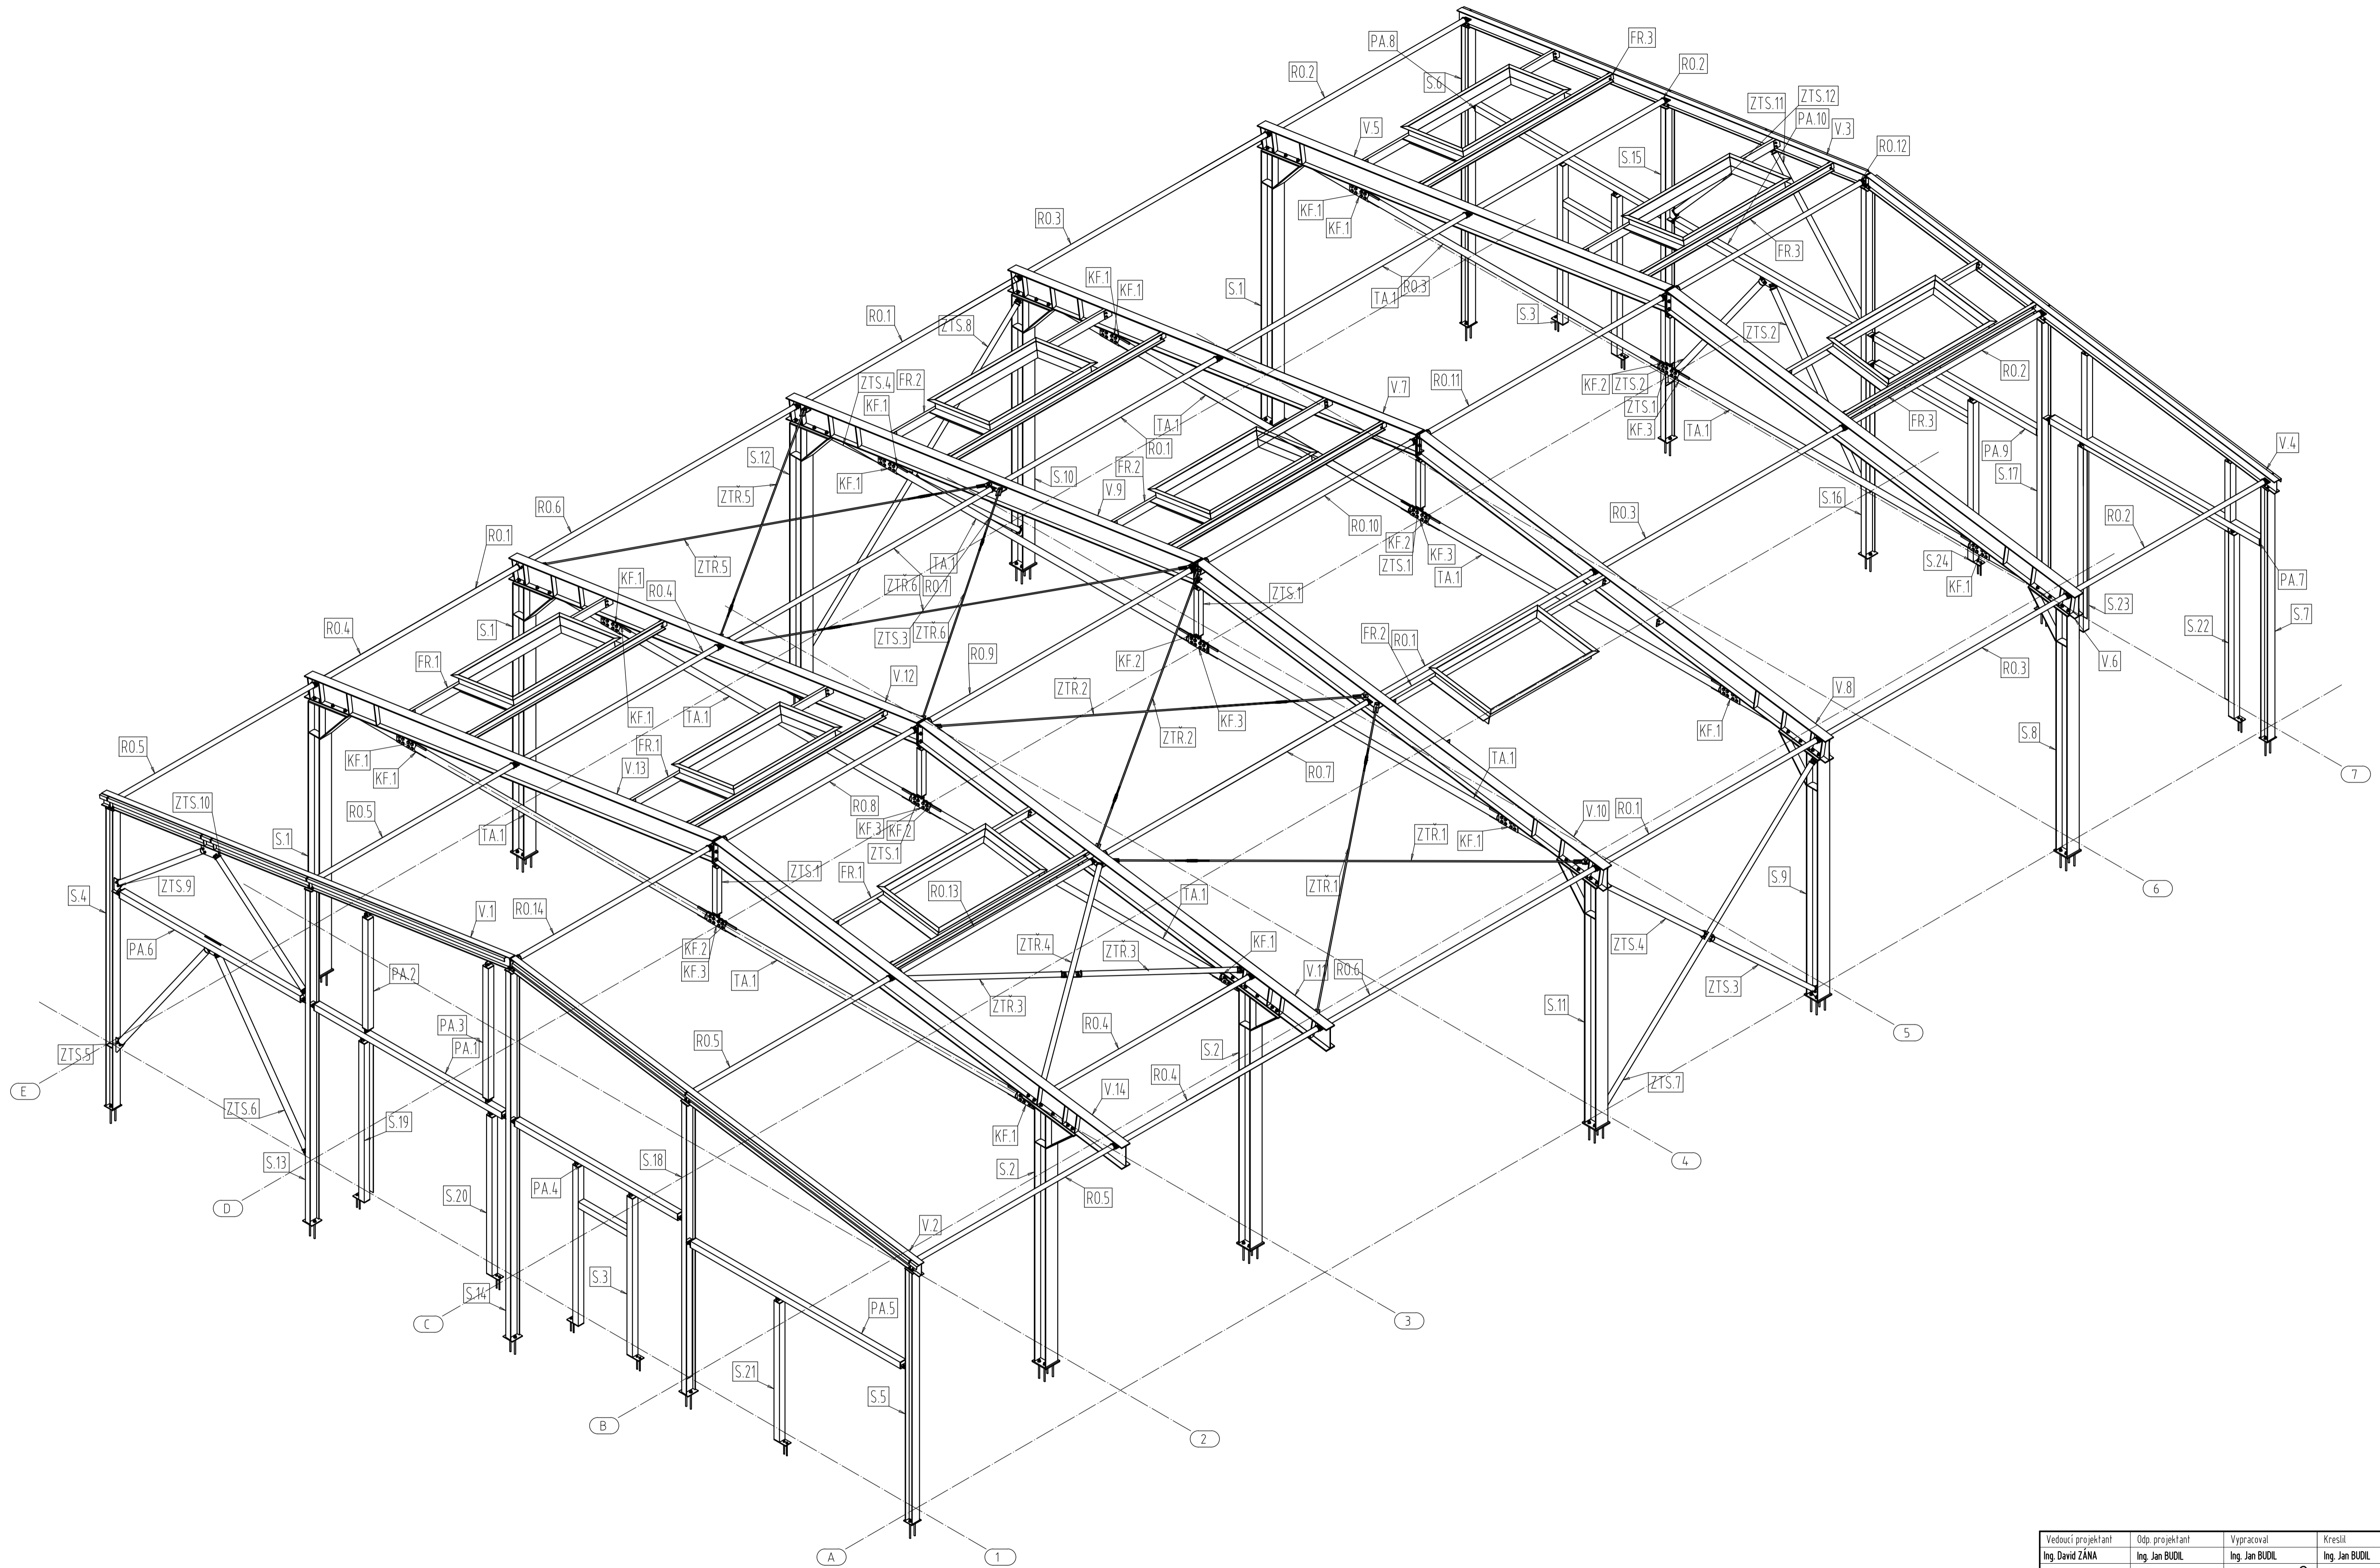

Vedoucí projektant Ing. David ZÁNA	Odp. projektant Ing. Jan BUDIL	Vypracoval Ing. Jan BUDIL	Kreslil Ing. Jan BUDIL
			
Investor Objednatel Místo stavby	VISCOFAN CZ s.r.o., Průmyslová 2, České Budějovice MONTZA, w.o.s. České Budějovice		
Formát	8x A4	Paré:	
Datum	06/2020	Stupeň:	
Měřítko:	1:50	Č. zakázky:	
	Z-20_039		
Výkres	Číslo výkresu:	004	Revize:
3D SCHÉMA 1			-



Ing. Jan BUDIL, Dobrušská 2954/750, 379 01 České Budějovice  
Tel. +420 602 536 430, budil@statika.cz, www.statika.cz